Istituto di Istruzione Superiore
SAVOIA BENINCASA

PLANIMETRIA P.E. "BENINCASA"
PIANO SECONDO

Scala: 1:300
Scala grafica
0 m 4 m 8 m 12 m

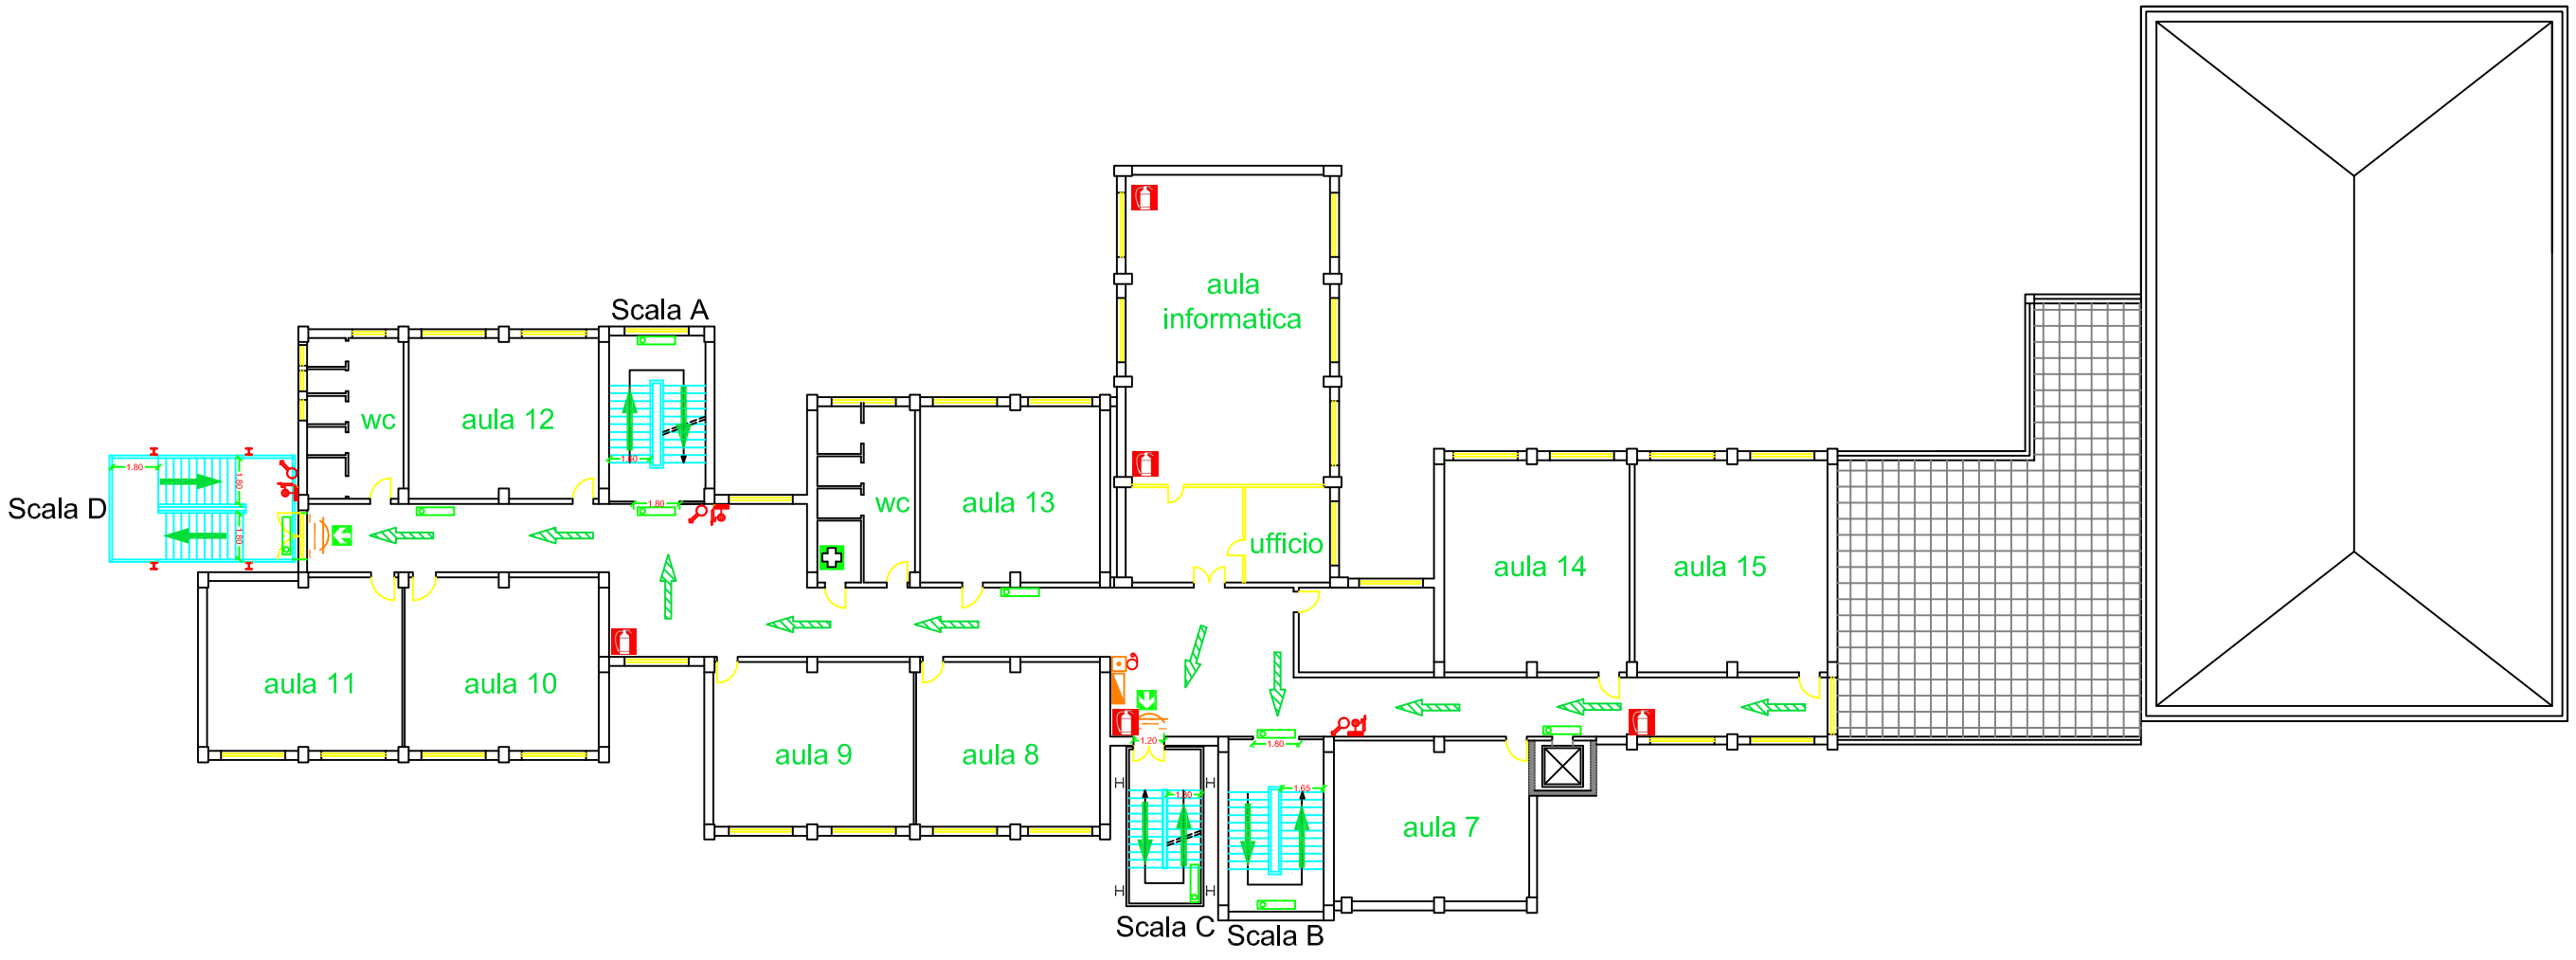

	Voi siete qui	**Legenda attrezzature antincendio e di sicurezza**					
	Estintore portatile polvere		Colonna montante per idranti		Cassetta di pronto soccorso		Percorso di esodo orizzontale
CO2	Estintore portatile a biossido di carbonio		Allarme ottico e sonoro antincendio		Punto di raccolta		Percorso di esodo verso il basso
	Idrante a muro UNI 45		Rilevatore di fumo		Uscita di emergenza		Pulsante di allarme antincendio
	Attacco per motopompa VV.F.		Pulsante di sgancio energia elettrica		Luce di emergenza		Quadro elettrico